
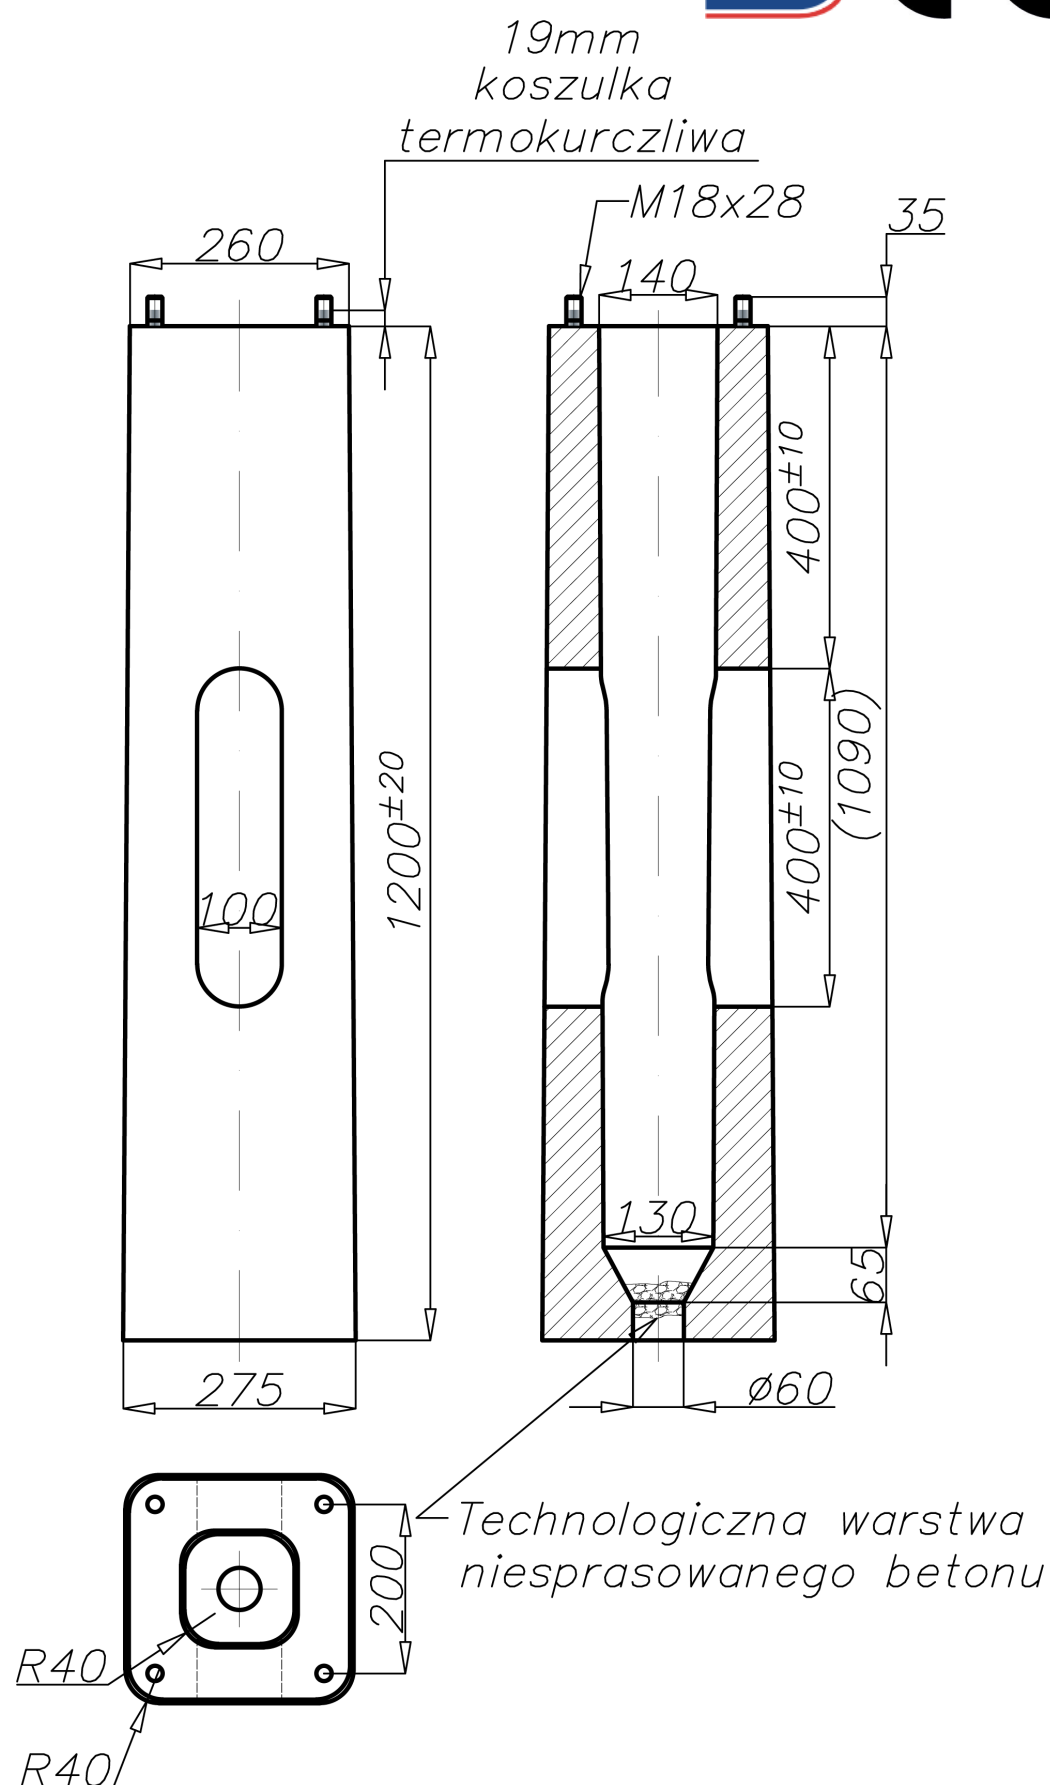


Fundament betonowy B-51A

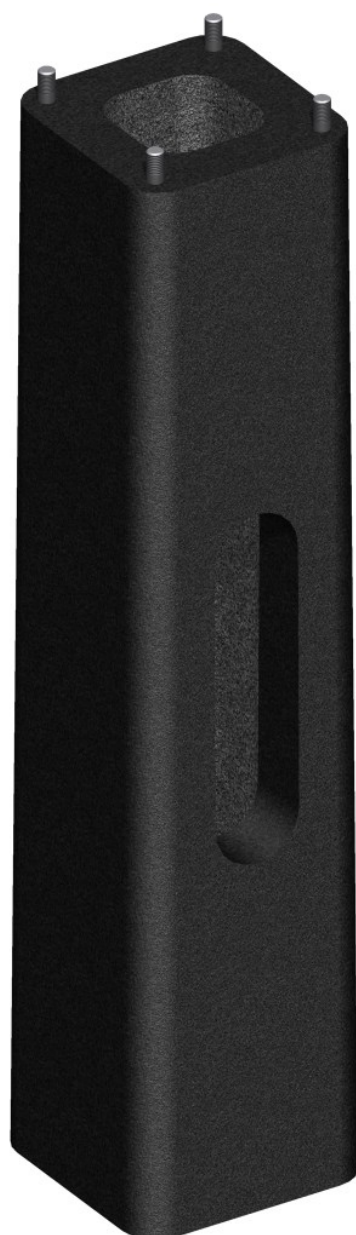

Dane techniczne

Typ fundamentu	B-51A
Kod	311151A
Waga [kg]*	148
Elementy łączące ocynkowane ogniowo	4008
Elementy łączące zrywalne ocynkowane ogniowo	4009
Przeznaczenie	do montażu słupów SALØ114/D60, SALØ114/D75, SALØ120E, SALØ146G, SAL DECO-1, SAL DECO-2

* Do celów transportowych należy uwzględnić możliwość nasiąkania betonu - wzrost wagi max do 5%

- klasa betonu wg Normy PN-EN 206 - C25/30
- końce śrubowe ocynkowane ogniowo